

- Elektroverteilung
- Zwangsentlüftung
- Schalter
- Serienschalter
- Wechselschalter
- Steckdose-einfach
- Steckdose-doppelt
- Steckdose-dreifach
- Steckdose-extra gesichert
- Leerdose

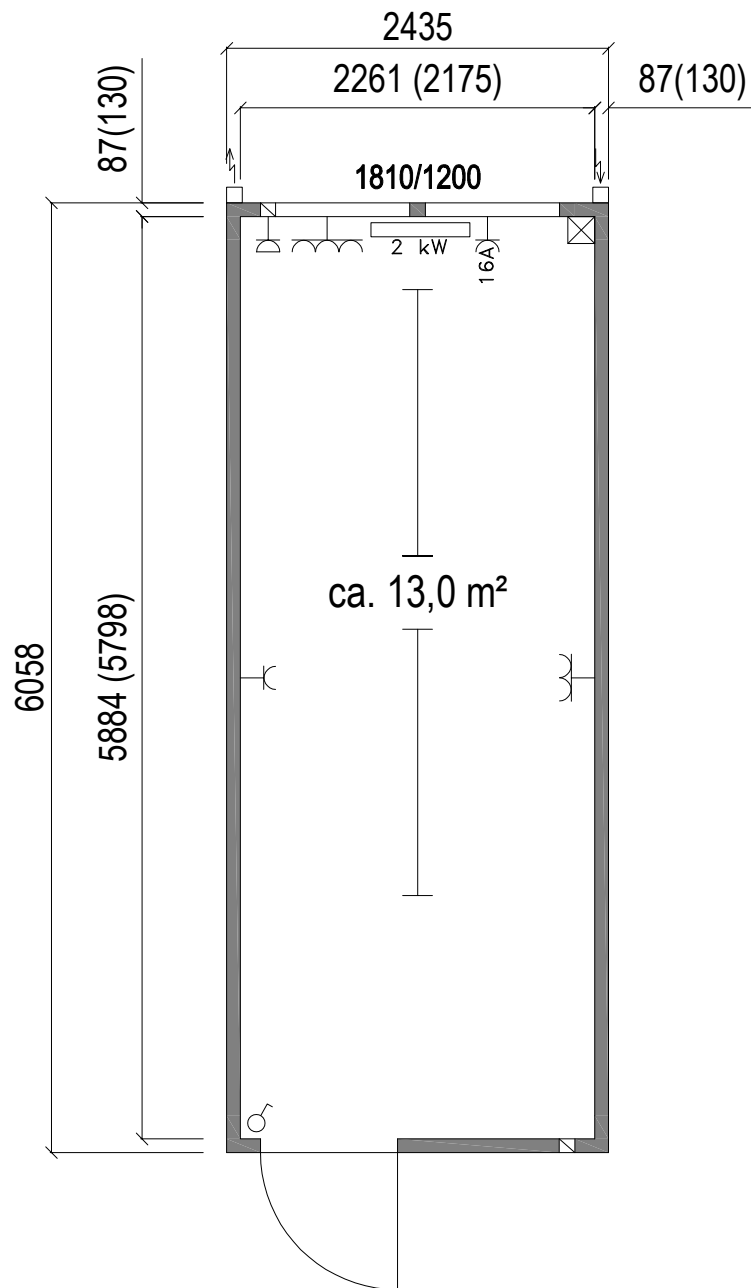
	Datum	Name
Gezeichnet		
I. Änderung		
Datei\Pfad	Muster\Varianten	
Maßstab 1:25mm	10' Bürocontainer	



 



 

 
 
Tel.: 0 49 50/ 10 01
 Fax: 0 49 50/ 33 00
 Am Großen Stein 9
 26835 Hesel

BAU CON
 BAUMHÖFER CONTAINER
 vom Einzelcontainer bis zum Systemfertigbau
 ■ Verkauf ■ Vermietung ■ Service

www.baucon.com

Diese Zeichnung steht im alleinigen Eigentum der Firma BauCon und unterliegt dem Urheber- und Wettbewerbsrecht. Jegliche Vervielfältigung, Verwertung und Weitergabe insbesondere an Wettbewerber, ist untersagt, soweit sie nicht ausdrücklich und schriftlich von der Firma BauCon genehmigt wurde. Zuwiderhandlungen werden strafrechtlich verfolgt und ziehen Schadenersatzansprüche nach sich.



-  Elektroverteilung
-  Zwangsentlüftung
-  Schalter
-  Serienschalter
-  Wechselschalter
-  Steckdose-einfach
-  Steckdose-doppelt
-  Steckdose-dreifach
-  Steckdose-extra gesichert
-  Leerdose

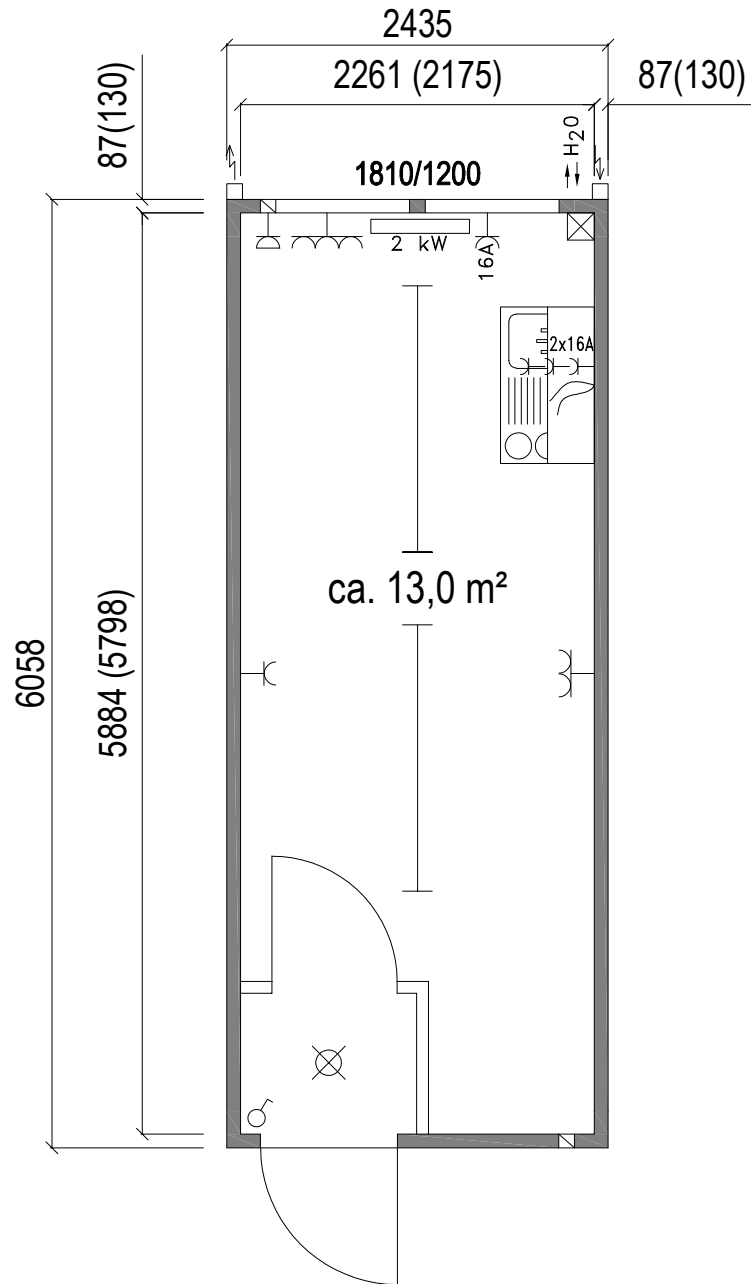
	Datum	Name
Gezeichnet		
I. Änderung		
Datei\Pfad	Muster\Varianten	
Maßstab 1:50mm	20' Bürocontainer	

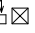


 
 
 
 
 


Tel.: 0 49 50/ 10 01
Fax: 0 49 50/ 33 00
Am Großen Stein 9
26835 Hesel

BAU CON
BAUMHÖFER CONTAINER
vom Einzelcontainer bis zum Systemfertigbau
■ Verkauf ■ Vermietung ■ Service

www.baucon.com

Diese Zeichnung steht im alleinigen Eigentum der Firma BauCon und unterliegt dem Urheber- und Wettbewerbsrecht. Jegliche Vervielfältigung, Verwertung und Weitergabe insbesondere an Wettbewerber, ist untersagt, soweit sie nicht ausdrücklich und schriftlich von der Firma BauCon genehmigt wurde. Zuwiderhandlungen werden strafrechtlich verfolgt und ziehen Schadenersatzansprüche nach sich.



-  Elektroverteilung
-  Zwangsentlüftung
-  Schalter
-  Serienschalter
-  Wechselschalter
-  Steckdose-einfach
-  Steckdose-doppelt
-  Steckdose-dreifach
-  Steckdose-extra gesichert
-  Leerdose

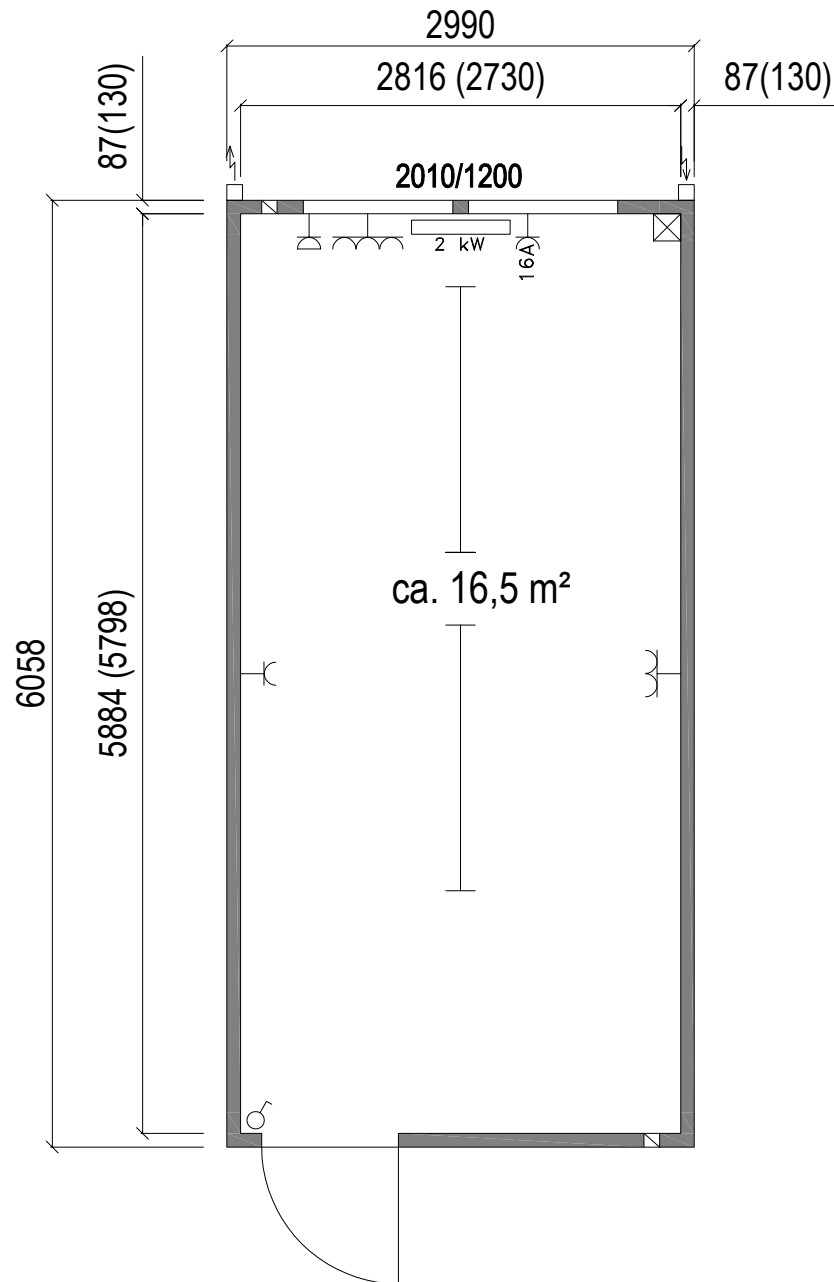
	Datum	Name
Gezeichnet		
I. Änderung		
Datei\Pfad	Muster\Varianten	
Maßstab 1:50mm	20' Bürocontainer mit Windfang und Miniküche	

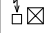
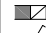
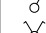
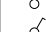
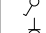
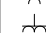
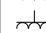
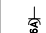
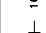
 

BAUMHÖFER CONTAINER
vom Einzelcontainer bis zum Systemfertigbau
 ■ Verkauf ■ Vermietung ■ Service

Tel.: 0 49 50/ 10 01
 Fax: 0 49 50/ 33 00
 Am Großen Stein 9
 26835 Hesel

www.baucon.com

Diese Zeichnung steht im alleinigen Eigentum der Firma BauCon und unterliegt dem Urheber- und Wettbewerbsrecht. Jegliche Vervielfältigung, Verwertung und Weitergabe insbesondere an Wettbewerber, ist untersagt, soweit sie nicht ausdrücklich und schriftlich von der Firma BauCon genehmigt wurde. Zuwiderhandlungen werden strafrechtlich verfolgt und ziehen Schadenersatzansprüche nach sich.



-  Elektroverteilung
-  Zwangsentlüftung
-  Schalter
-  Serienschalter
-  Wechselschalter
-  Steckdose-einfach
-  Steckdose-doppelt
-  Steckdose-dreifach
-  Steckdose-extra gesichert
-  Leerdose

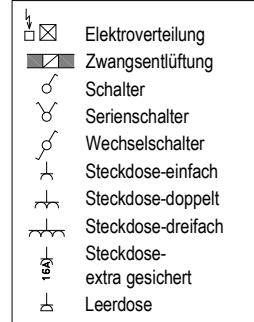
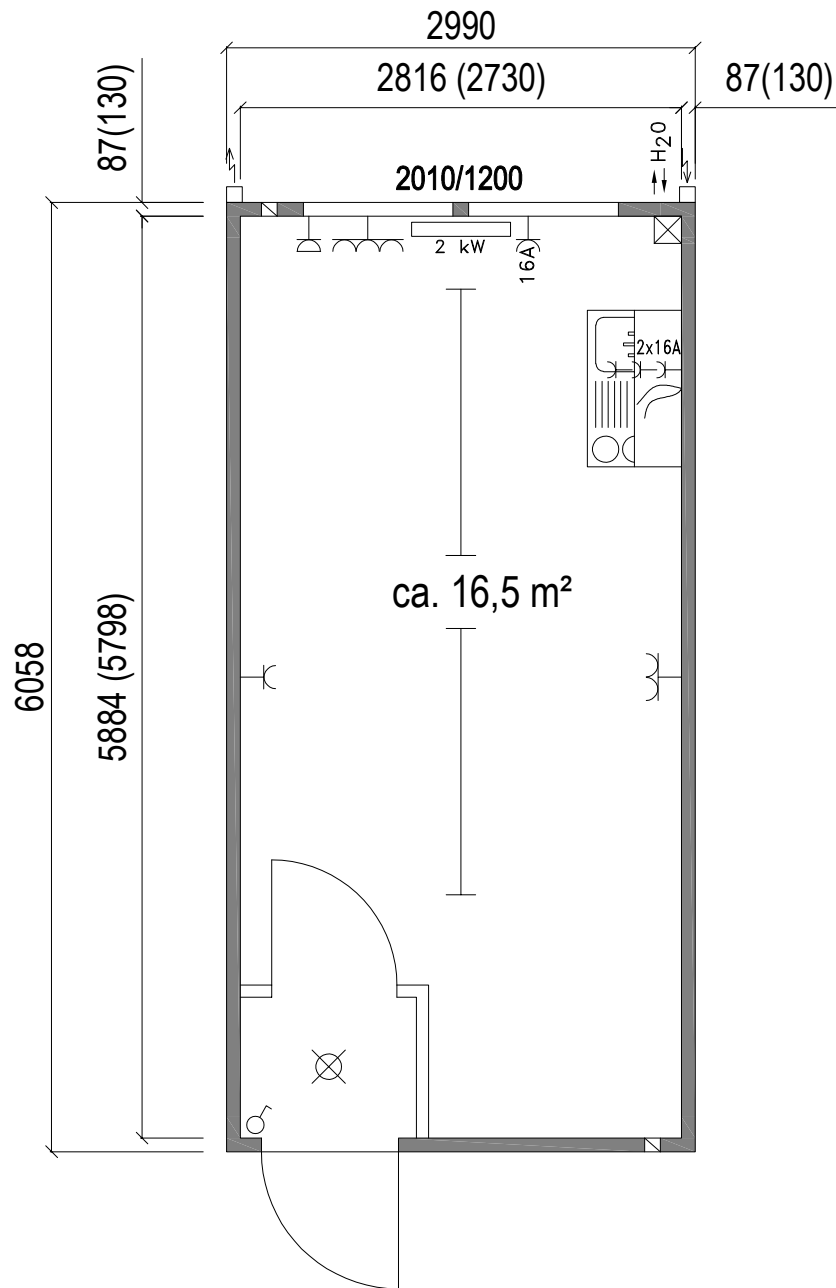
	Datum	Name
Gezeichnet		
I. Änderung		
Datei\Pfad	Muster\Varianten	
Maßstab 1:50mm	20' XL Bürocontainer	

BAU CON
BAUMHÖFER CONTAINER
vom Einzelcontainer bis zum Systemfertigbau
■ Verkauf ■ Vermietung ■ Service

Tel.: 0 49 50/ 10 01
Fax: 0 49 50/ 33 00
Am Großen Stein 9
26835 Hesel

www.baucon.com

Diese Zeichnung steht im alleinigen Eigentum der Firma BauCon und unterliegt dem Urheber- und Wettbewerbsrecht. Jegliche Vervielfältigung, Verwertung und Weitergabe insbesondere an Wettbewerber, ist untersagt, soweit sie nicht ausdrücklich und schriftlich von der Firma BauCon genehmigt wurde. Zuwiderhandlungen werden strafrechtlich verfolgt und ziehen Schadenersatzansprüche nach sich.



	Datum	Name	
Gezeichnet			BAU CON BAUMHÖFER CONTAINER <i>vom Einzelcontainer bis zum Systemfertigbau</i> ■ Verkauf ■ Vermietung ■ Service
I. Änderung			
Datei\Pfad	Muster\Varianten		
Maßstab 1:50mm	20' XL Bürocontainer mit Windfang und Miniküche		Tel.: 0 49 50/ 10 01 Fax: 0 49 50/ 33 00 Am Großen Stein 9 26835 Hesel www.baucon.com

Diese Zeichnung steht im alleinigen Eigentum der Firma BauCon und unterliegt dem Urheber- und Wettbewerbsrecht. Jegliche Vervielfältigung, Verwertung und Weitergabe insbesondere an Wettbewerber, ist untersagt, soweit sie nicht ausdrücklich und schriftlich von der Firma BauCon genehmigt wurde. Zuwiderhandlungen werden strafrechtlich verfolgt und ziehen Schadenersatzansprüche nach sich.