

Alle Räume mit Split-Klimageräten ausgerüstet

# Erdgeschoss


Gezeichnet	Datum	Name
I. Änderung		
Datei\Pfad		
Maßstab		

**BAUCON**  
BAUMHÖFER CONTAINER  
vom Einzelcontainer bis zum Systemfertigbau  
■ Verkauf ■ Vermietung ■ Service

Tel.: 0 49 50/ 10 01  
Fax: 0 49 50/ 33 00  
Am Großen Stein 9  
26835 Hesel  
www.baucon.com

Diese Zeichnung stellt im alleinigen Eigentum der Firma BauCon und unterliegt dem Urheber- und Wettbewerbsrecht. Jegliche Vervielfältigung, Verwertung und Weitergabe insbesondere an Wettbewerber, ist untersagt, soweit sie nicht ausdrücklich und schriftlich von der Firma BauCon genehmigt wurde. Zuwiderhandlungen werden strafrechtlich verfolgt und ziehen Schadensersatzansprüche nach sich.

# Obergeschoss

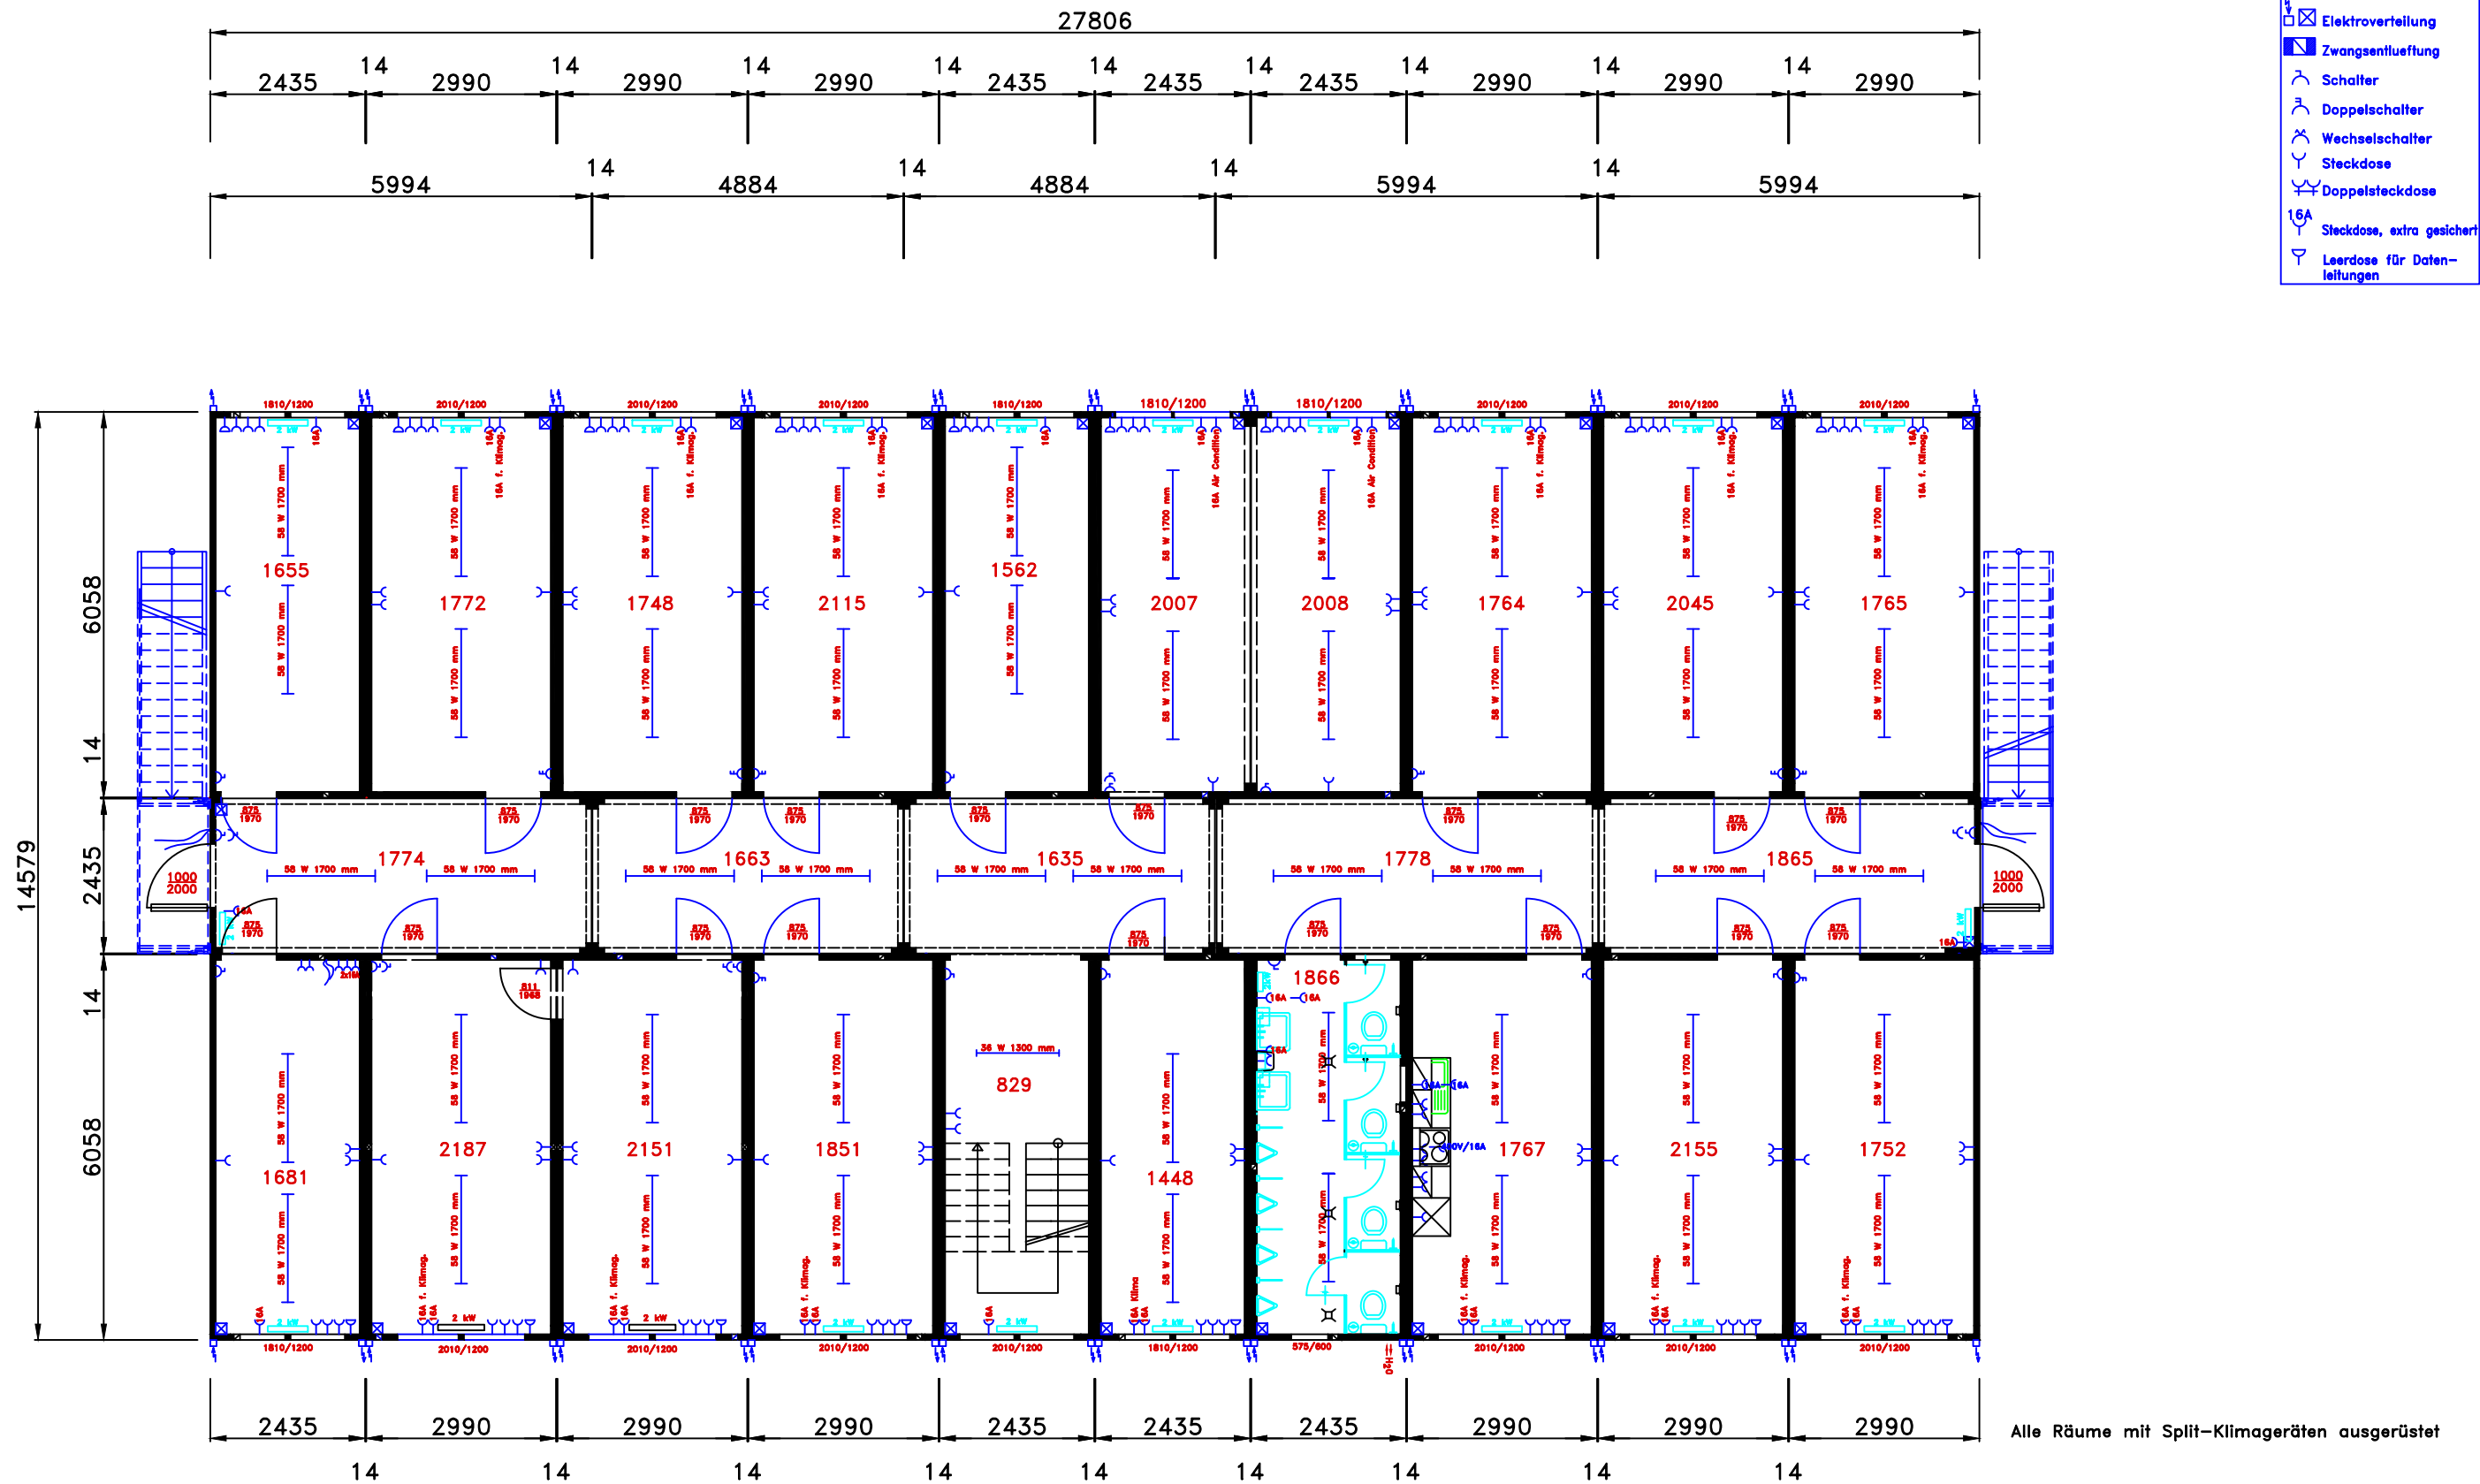

Gezeichnet	Datum	Name
I. Änderung		
Datei/Pfad		
Maßstab		

**BAU CON**  
 BAUMHÖFER CONTAINER  
 vom Einzelcontainer bis zum Systemfertigbau  
 ■ Verkauf ■ Vermietung ■ Service

Tel.: 0 49 50/ 10 01  
 Fax: 0 49 50/ 33 00  
 Am Großen Stein 9  
 26835 Hesel  
 www.baucon.com

Diese Zeichnung steht im alleinigen Eigentum der Firma BauCon und unterliegt dem Urheber- und Wettbewerbsrecht. Jegliche Vervielfältigung, Verwertung und Weitergabe insbesondere an Wettbewerber, ist untersagt, soweit sie nicht ausdrücklich und schriftlich von der Firma BauCon genehmigt wurde. Zuwiderhandlungen werden strafrechtlich verfolgt und ziehen Schadensersatzansprüche nach sich.