
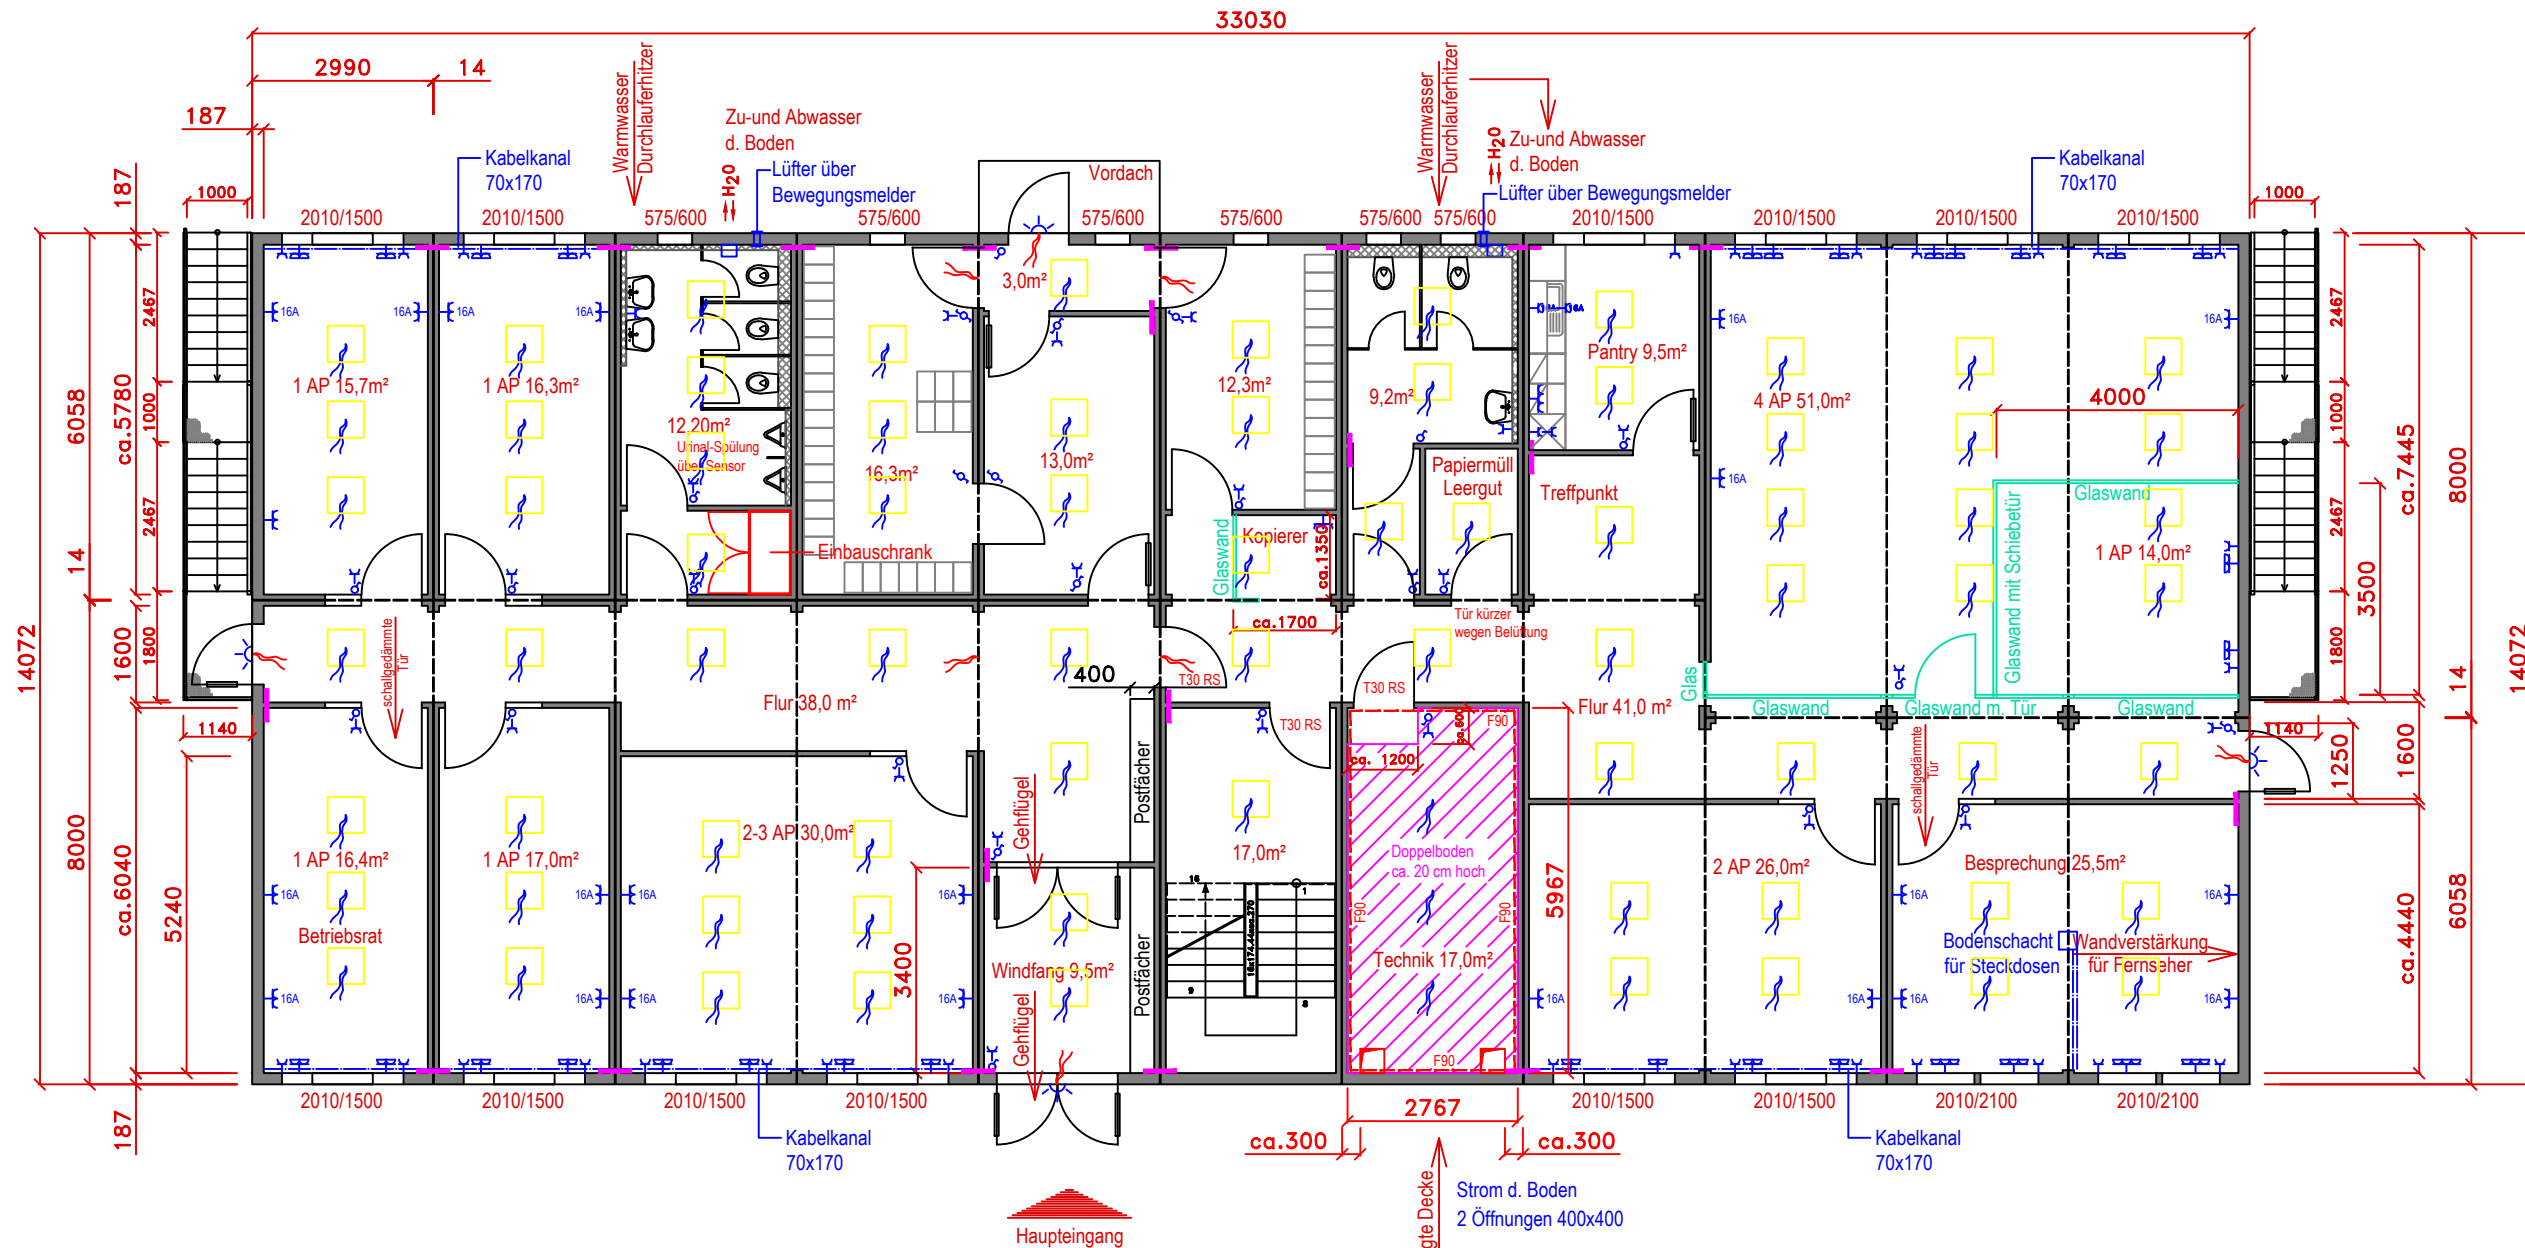


# Erdgeschoss

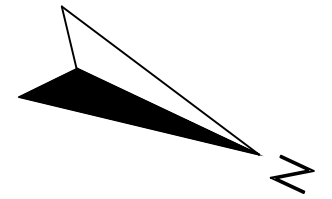

- 4 Stck. Außenlampe mit Bewegungsmelder
- 8 Stck. Kabelauslass für Notausgangsleuchten
- Wanddurchbrüche
- pro Arbeitsplatz 4 Leerdosen über Kabelkanal
- Vorwandinstallation ca. 1,20 m hoch

Deckenraster 625x625 mm

13-14 Arbeitsplätze  
alle Türen 1000x2100 mm

	Elektroverteilung		Steckdose-einfach
	Zwangsentlüftung		Steckdose-doppelt
	Schalter		Steckdose-dreifach
	Serienschalter		Steckdose-extra gesichert
	Wechselschalter		Leerdose



	Datum	Name
Gezeichnet		
I. Änderung		
Datei/Pfad		
Maßstab 1:125(A3)		




**BAU CON**  
BAUMHÖFER CONTAINER  
vom Einzelcontainer bis zum Systemfertigbau  
■ Verkauf ■ Ausstattung ■ Service

Tel.: 0 49 50/ 10 01  
Fax: 0 49 50/ 33 00  
Am Großen Stein 9  
26835 Hesel  
www.baucon.com

Diese Zeichnung steht im alleinigen Eigentum der Firma BauCon und unterliegt dem Urheber- und Wettbewerbsrecht. Jegliche Vervielfältigung, Verwertung und Weitergabe insbesondere an Wettbewerber, ist untersagt, soweit sie nicht ausdrücklich und schriftlich von der Firma BauCon genehmigt wurde. Zuwiderhandlungen werden strafrechtlich verfolgt und ziehen Schadensersatzansprüche nach sich.
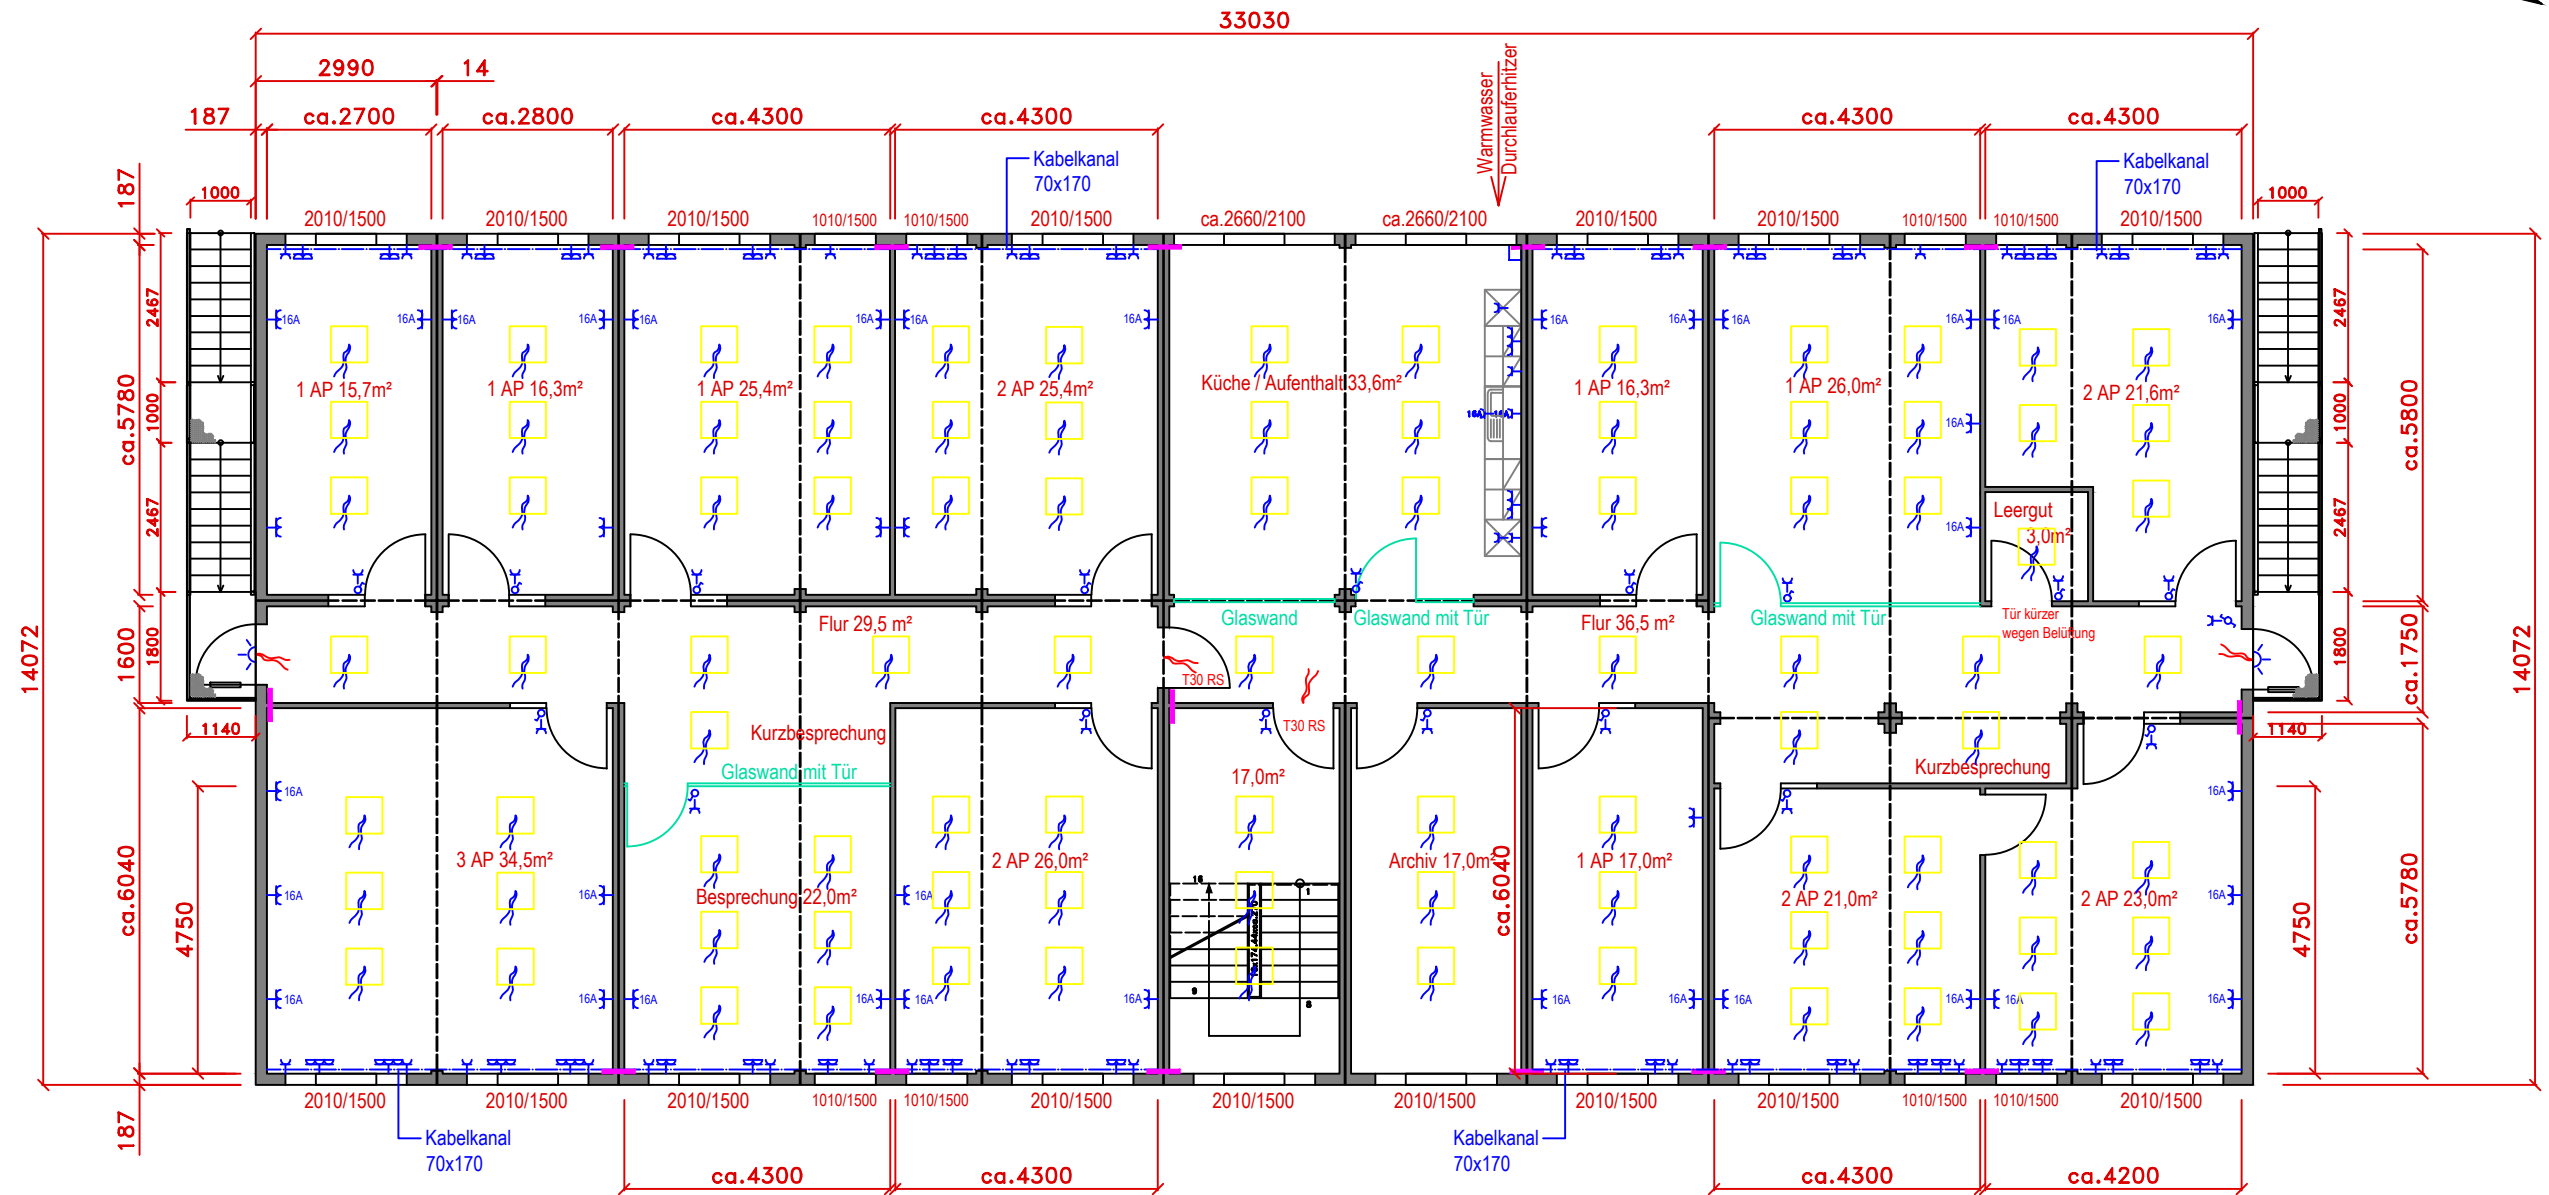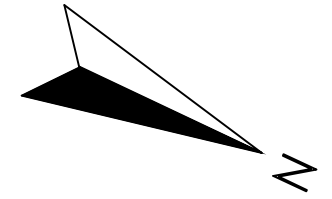
# Obergeschoss













-  2 Stck. Außenlampe mit Bewegungsmelder
-  4 Stck. Kabelauslass für Notausgangsleuchten
-  Wanddurchbrüche

pro Arbeitsplatz 4 Leerdosen über Kabelkanal

Deckenraster 625x625 mm

19 Arbeitsplätze  
alle Türen 1000x2100 mm

	Elektroverteilung		Steckdose-einfach
	Zwangsentlüftung		Steckdose-doppelt
	Schalter		Steckdose-dreifach
	Serienschalter		Steckdose-extra gesichert
	Wechselschalter		Leerdose

	Datum	Name
Gezeichnet		
I. Änderung		
Datei\Pfad		
Maßstab 1:125(A3)		

**BAU CON**  
BAUMHÖFER CONTAINER  
vom Einzelcontainer bis zum Systemfertigbau  
■ Verkauf ■ Ausstattung ■ Service

Tel.: 0 49 50/ 10 01  
Fax: 0 49 50/ 33 00  
Am Großen Stein 9  
26835 Hesel

www.baucon.com

Diese Zeichnung steht im alleinigen Eigentum der Firma BauCon und unterliegt dem Urheber- und Wettbewerbsrecht. Jegliche Vervielfältigung, Verwertung und Weitergabe insbesondere an Wettbewerber, ist untersagt, soweit sie nicht ausdrücklich und schriftlich von der Firma BauCon genehmigt wurde. Zuwiderhandlungen werden strafrechtlich verfolgt und ziehen Schadenersatzansprüche nach sich.