
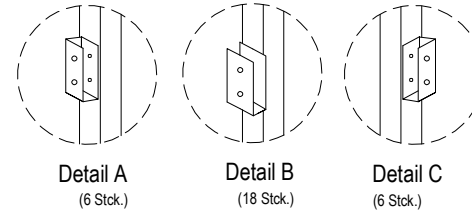


Wand A

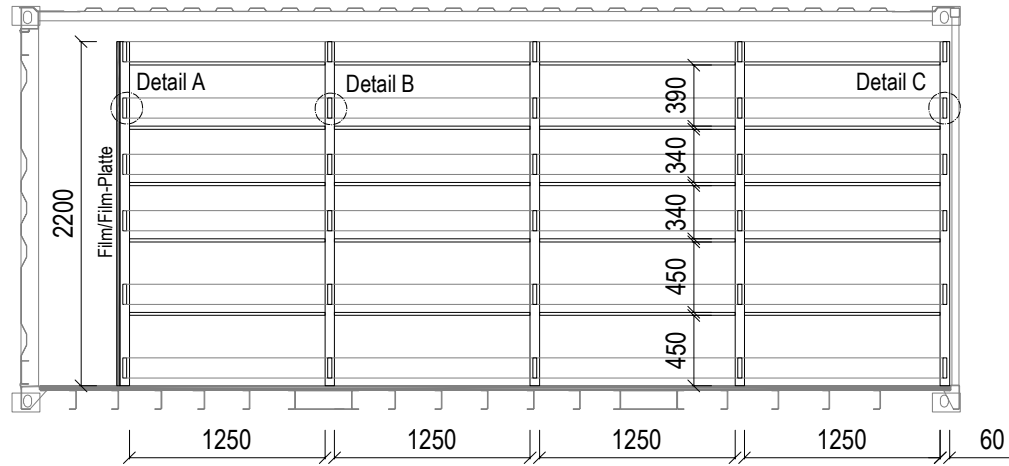



Detail A
(6 Stck.)

Detail B
(18 Stck.)

Detail C
(6 Stck.)

- 20 Fachböden 600x1250 mm
- 5 Ständer 60x2200 mm
- 4 Halteleisten für Wandmontage
- 1 Film/Film-Platte 21 mm, 600x2200 mm
- WPC-Bretter 8 lg. 4000 mm

Wand IV

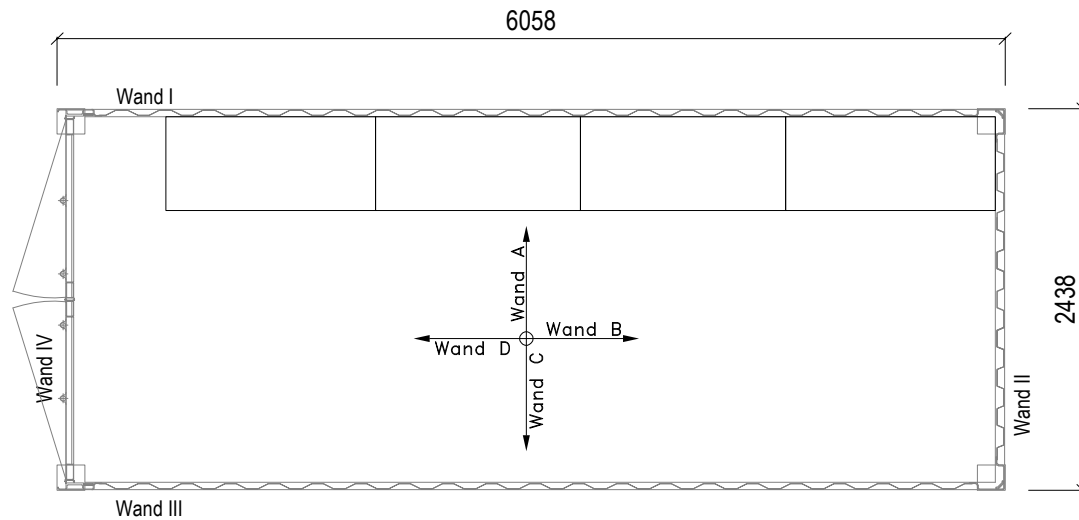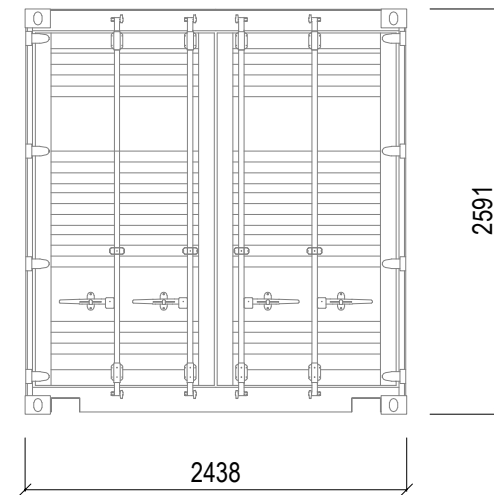

	Datum	Name
Gezeichnet		
I. Änderung		
Datei\Pfad		
Maßstab 1:50mm		

Tel.: 0 49 50/ 10 01
 Fax: 0 49 50/ 33 00
 Am Großen Stein 9
 26835 Hesel

BAU CON
 BAUMHÖFER CONTAINER
 vom Einzelfortainer bis zum Systemfertigbau
 ■ Verkauf ■ Vermietung ■ Service

www.baucon.com

Diese Zeichnung steht im alleinigen Eigentum der Firma BauCon und unterliegt dem Urheber- und Wettbewerbsrecht. Jegliche Vervielfältigung, Verwertung und Weitergabe insbesondere an Wettbewerber, ist untersagt, soweit sie nicht ausdrücklich und schriftlich von der Firma BauCon genehmigt wurde. Zuwiderhandlungen werden strafrechtlich verfolgt und ziehen Schadenersatzansprüche nach sich.