
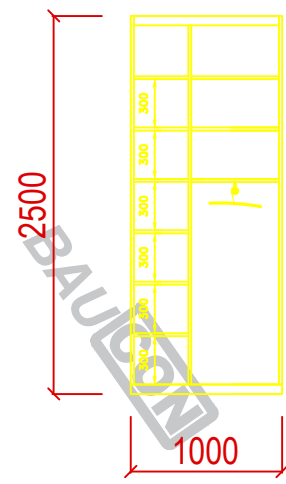


BAU CON

BAU CON

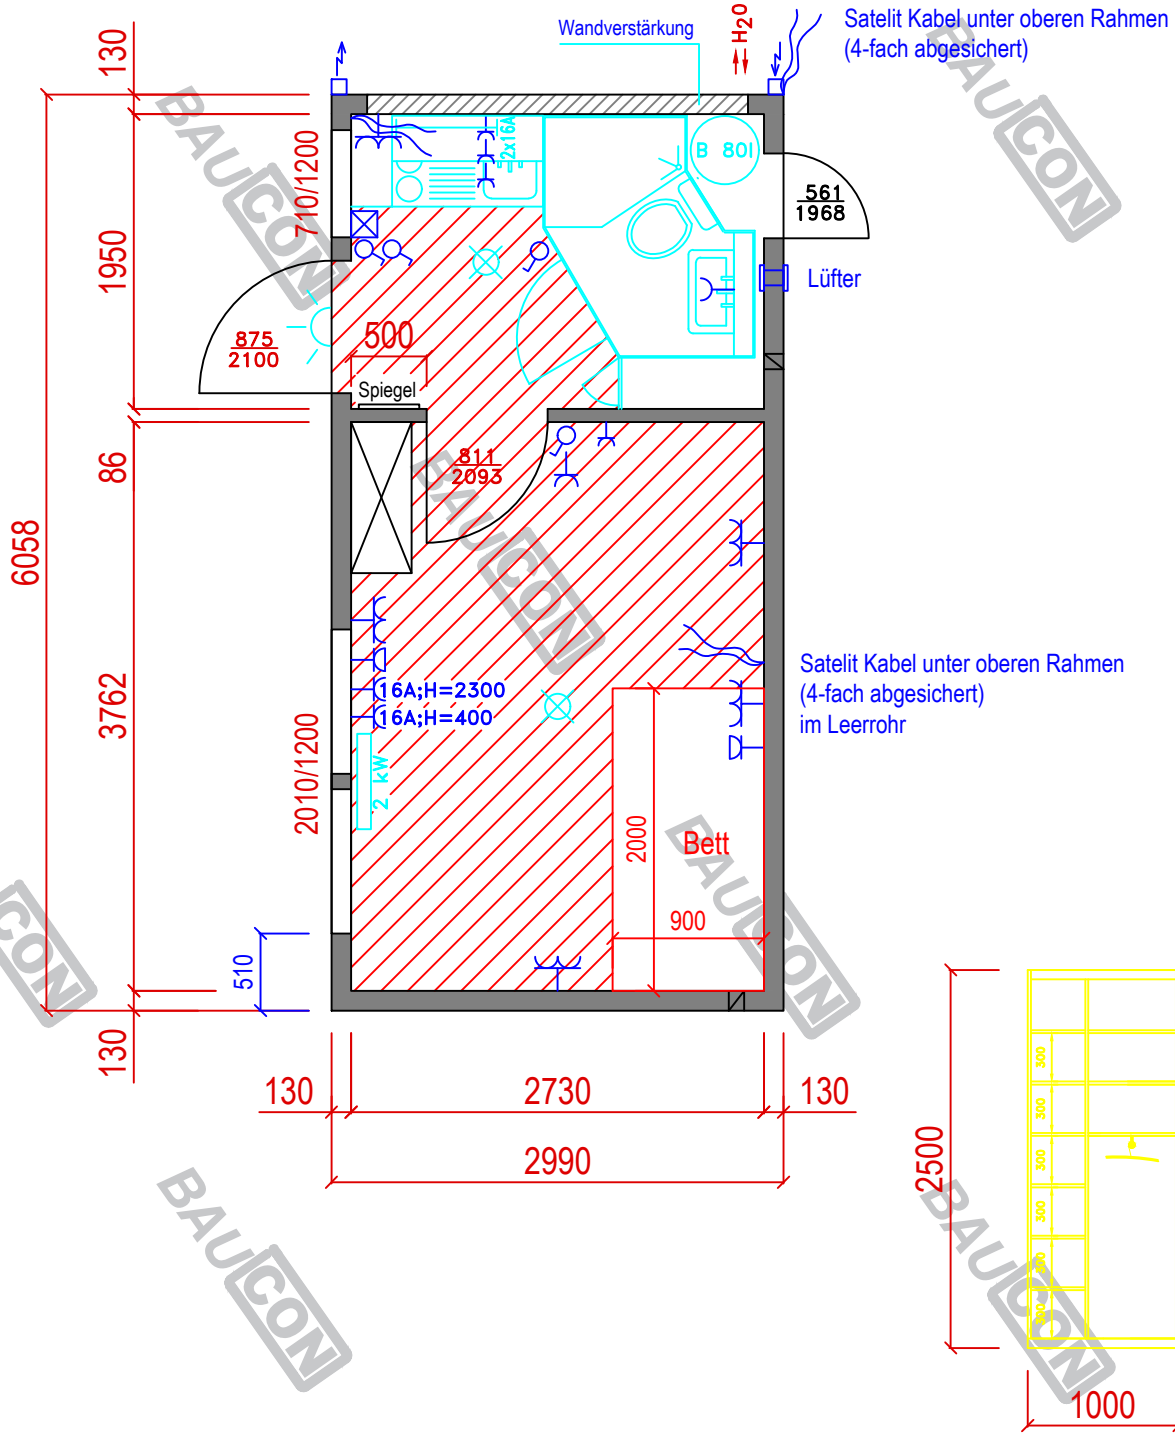

Fußbodenheizung

	Elektroverteilung		Steckdose-einfach
	Zwangsentlüftung		Steckdose-doppelt
	Schalter		Steckdose-dreifach
	Serienschalter		Steckdose-extra gesichert
	Wechselschalter		Leerdose

	Datum	Name
Gezeichnet	28.03.23	Ali
I. Änderung		
Datei\Pfad	Inventar\1er mit WC	
Maßstab	Inventar-Container	
1:50mm	Nr. 3944 (V222018)	

Tel.: 0 49 50/ 10 01
 Fax: 0 49 50/ 33 00
 Am Großen Stein 9
 26835 Hesel

BAU CON
 BAUMHÖFER CONTAINER
 vom Einzelcontainer bis zum Systemfertigbau
 ■ Verkauf ■ Vermietung ■ Service

www.baucon.com

Diese Zeichnung steht im alleinigen Eigentum der Firma BauCon und unterliegt dem Urheber- und Wettbewerbsrecht. Jegliche Vervielfältigung, Verwertung und Weitergabe insbesondere an Wettbewerber, ist untersagt, soweit sie nicht ausdrücklich und schriftlich von der Firma BauCon genehmigt wurde. Zuwiderhandlungen werden strafrechtlich verfolgt und ziehen Schadenersatzansprüche nach sich.